


## PLAN DE LA SALLE DE LA NOUE : LOCATION DE LA SALLE COMPLETE

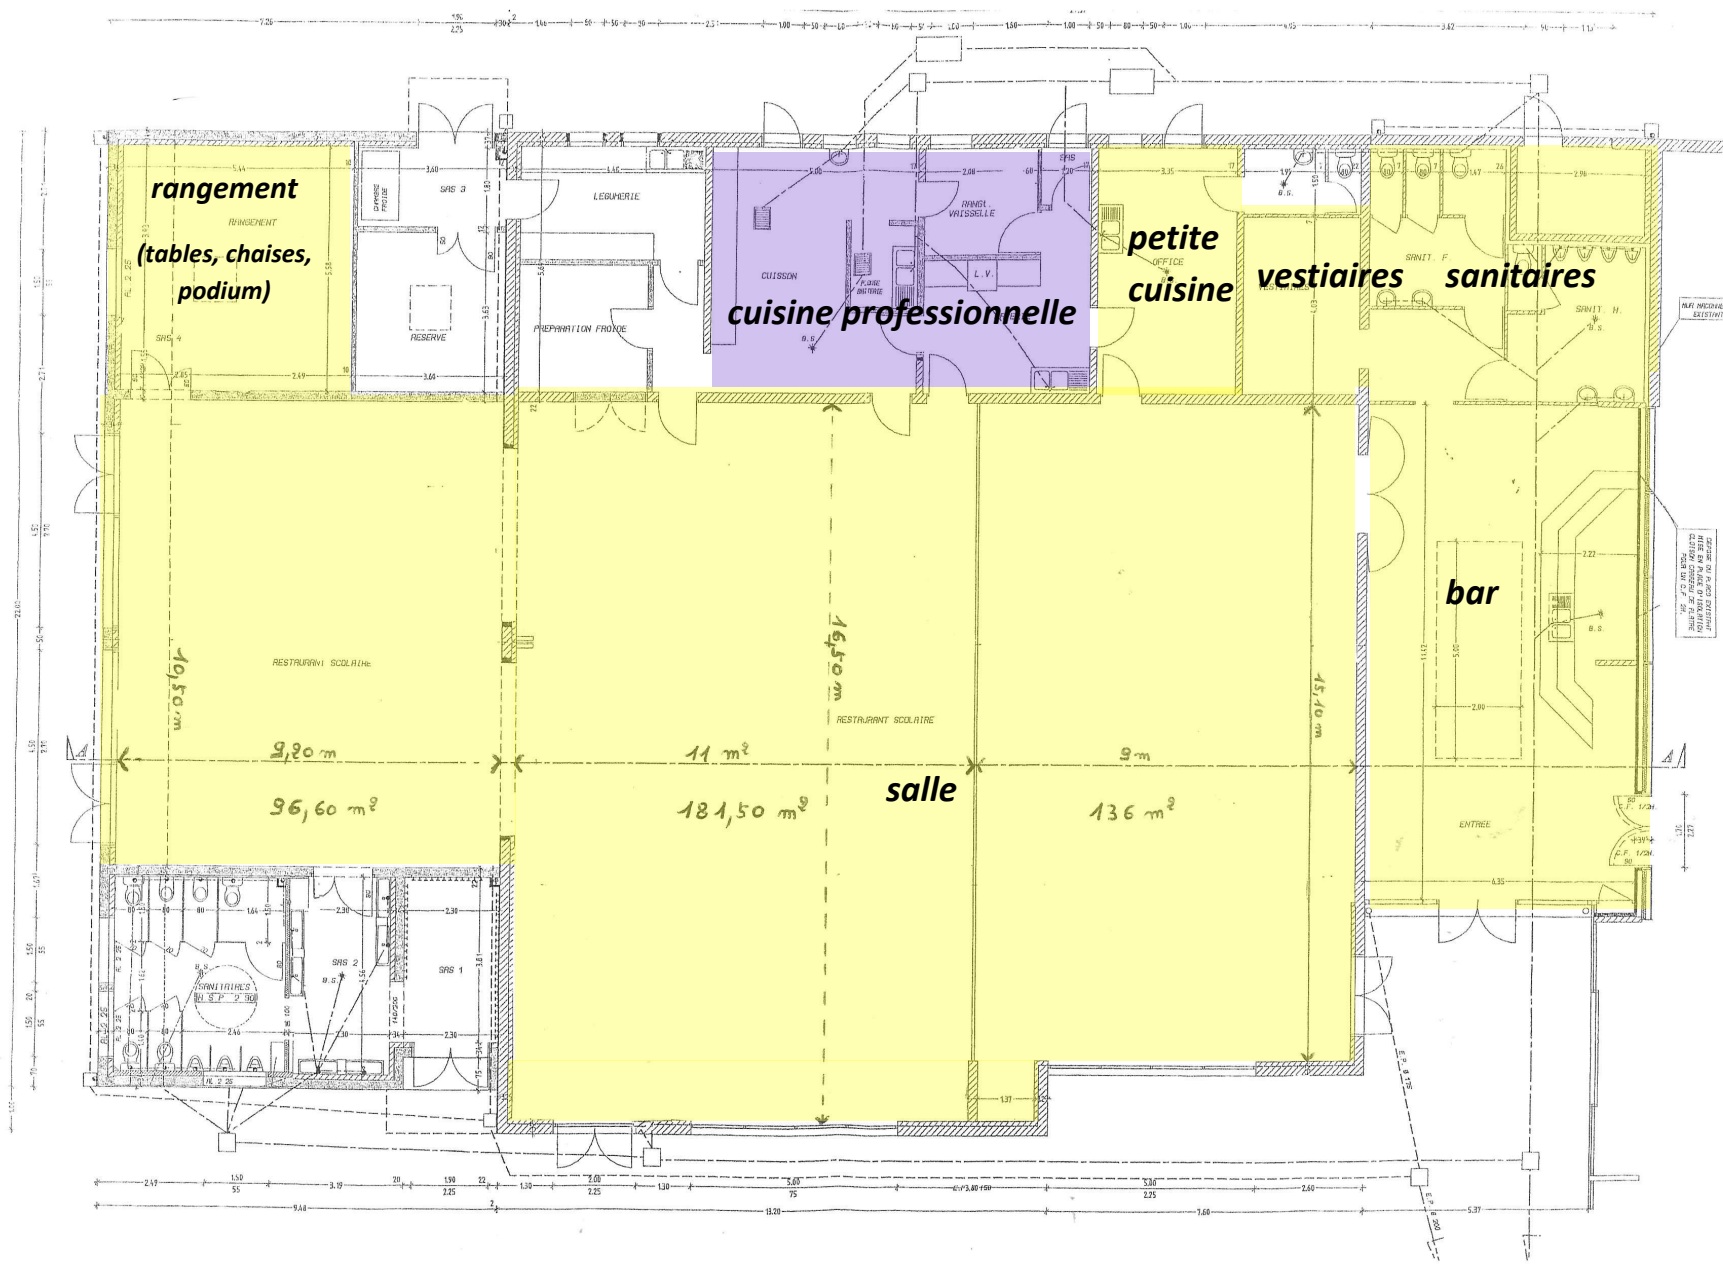

Espace compris dans la location

Cloisons fixes

Cuisine professionnelle en option si traiteur